


Elewacje-kolorystyka

skala 1:200

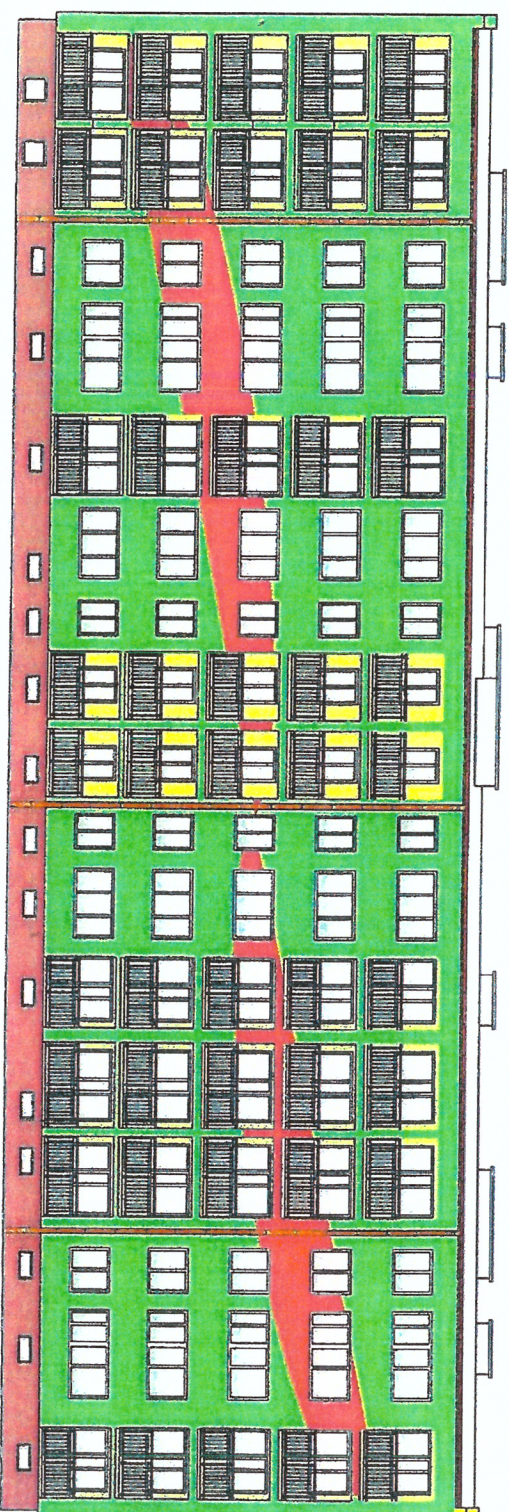

Kolorystyka wg. Palety ATLAS

- 0211
 - 0403
 - 0020
 - 0035
 - 0098
- Loggie-0023

Czytelny / Nazwa:		Termin modernizacja budyń mieszkalnego Termomodernizacja ścian i stropodachu	
Adres / Miejsce:		Mieszkanie: ul. Spokojna 1	
Inwestor:		Właściciel: Spółdzielnia Mieszkaniowa 78-610 Włocławek, ul. Włocławek 28	
Projekt:		PROJEKT BUDOWLANO-WYKONAWCZY	
Zakres / Zakres:		INZ-BUD	
Opis / Opis:		Zakres robót: modernizacja ścian i stropodachu	
Wykonawca:		INZ-BUD	
Projektant:		mgr inż. Andrzej Świątek	
Zamawiający:		ZAMAWIAJĄCY	
Data / Data:		17.05.2017	
Lp. / Lp.:		1	
Tytuł rys.:		Elewacje projektowane	
Data / Data:		01.20.17	
Skala / Skala:		1:200	
Nr rys.:		1	